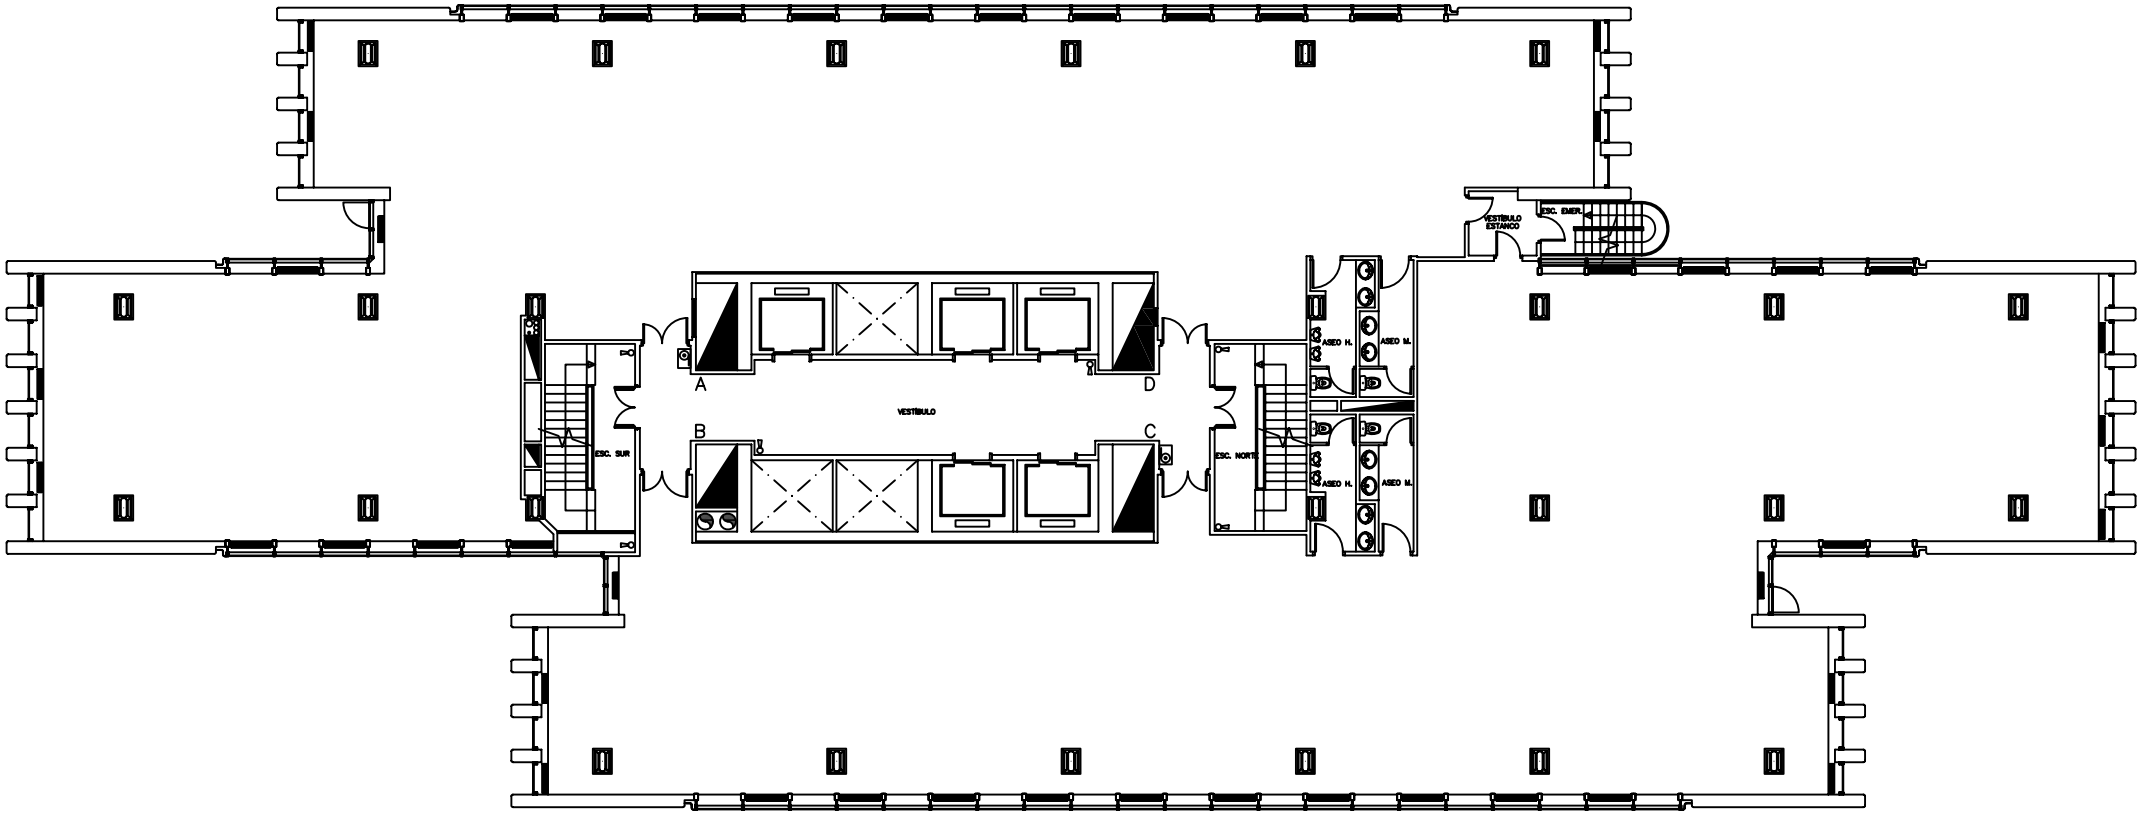


EQUIPO MANGUERA

EXTINTOR

PLANTA SEXTA

| CUADRO DE SUPERFICIE CONSTRUIDA | | |
|---|---|---|
| ESCALERA SUR | Sup.: | 19,77 m2 |
| ESCALERA NORTE | Sup.: | 18,30 m2 |
| ESCALERA DE EMERGENCIA | Sup.: | 6,68 m2 |
| HALL Y ASCENSORES | Sup.: | 114,96 m2 |
| OFICINA A – D | Sup.: | 520,57 m2 |
| OFICINA B – C | Sup.: | 569,99 m2 |
| INSTALACIONES | Sup.: | 22,77 m2 |
| COMUNES DE PLANTA | Sup.: | 4,86 m2 |
| TOTAL POR PLANTA | Sup.: | 1277,90 m2 |

INVERSIONES Y PATRIMONIO CASTELLANA S.A.

EDIFICIO CUZCO IV

PASEO DE LA CASTELLANA Nº 141, MADRID

DENOMINACIÓN DEL PLANO

PLANTA SEXTA

| | | | | |
|---|---|---|---|---|
| REVISADO | | DIBUJADO | PRODITEC S.L. | PLANO Nº 12 |
| ESCALA | 1:100 | MODIFICADO | | |
| FECHA | JULIO 2004 | ARCHIVO CAD | | |